

# ПЛАН ЗАСТРОЙКИ МАСТЕРСКОЙ

по компетенции


## БУХГАЛТЕРСКИЙ УЧЕТ

Адрес: г. Грозный, улица Дудагова, д. 25

Директор ГБПОУ «ГТТС им. М. Д. Дадаева»

УТВЕРЖДАЮ

А. М. Каримов

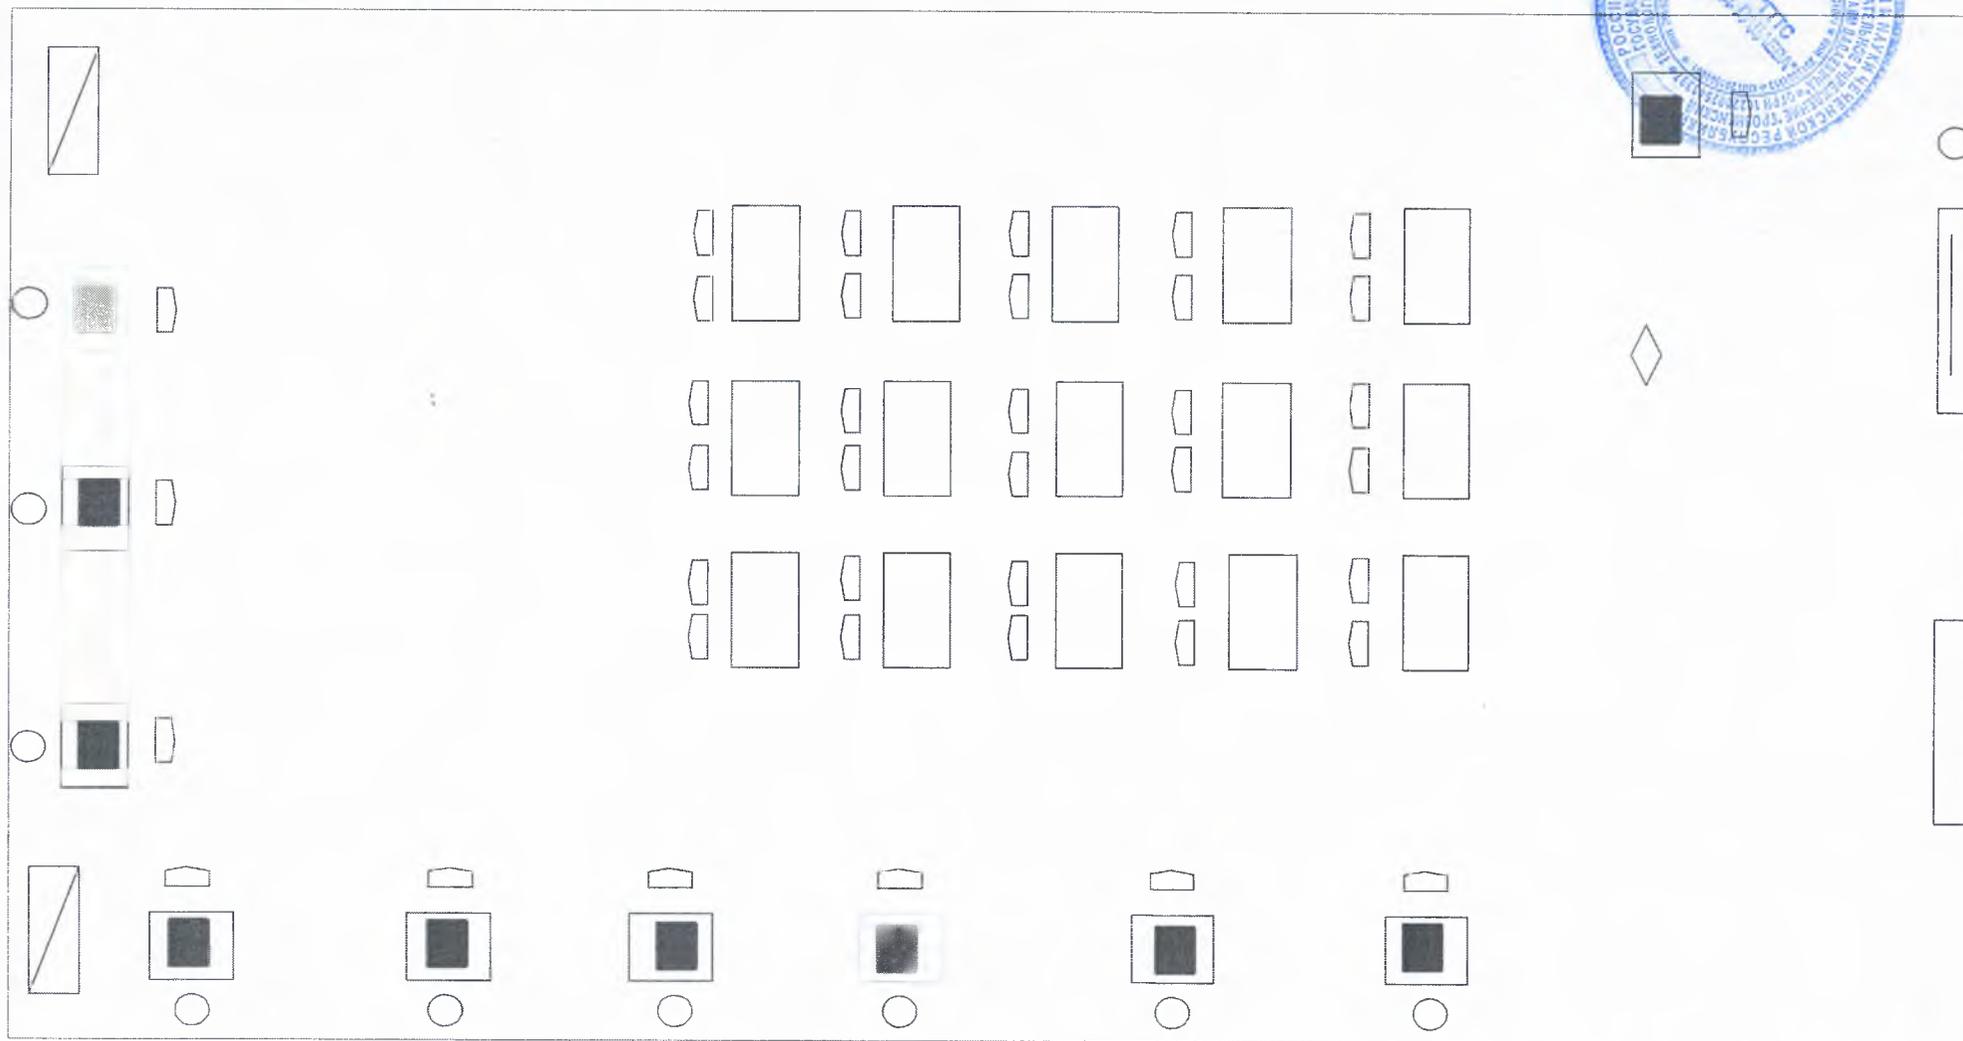


□ Стол. ○ Розетка. □ Стул. □ Меловая доска. ◇ Проектор. □ Интерактивная доска. ■ Компьютер. □ Шкаф.

2 этаж, общая площадь мастерской – 60,7 м2.

УТВЕРЖДАЮ:  
Директор ГБПОУ «ГТТС им. М.Д. Дадаева»  
А.М. Каримов  
« 5 » 09 2019г



План застройки мастерской по специальности «Управление, эксплуатация и обслуживание многоквартирного дома»  
Адрес: г. Грозный, ул. Ш.Б. Дудагова, 25

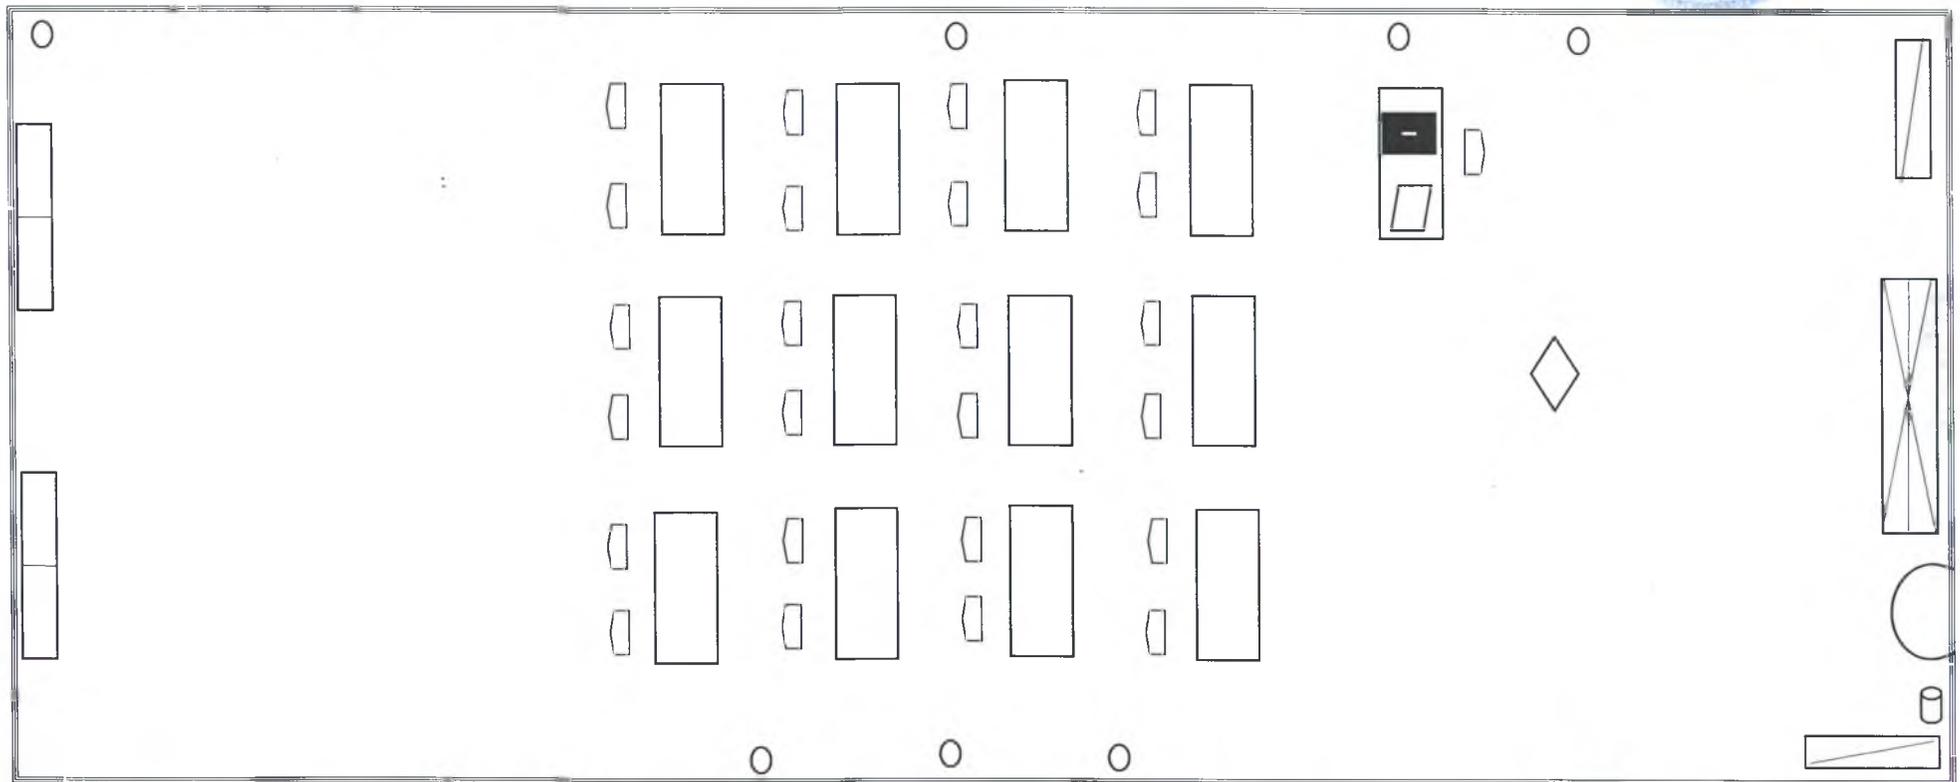

- Стол. - Стул. - Учительский стол. - Шкаф. - Корзина для мусора. - Розетка 220В. - Компьютер.
- Вход-выход. - Проекторная доска. - Аптечка. - Огнетушитель. - Стенд макет сантехники. - Проектор.

Общая площадь мастерской 40,5м<sup>2</sup>. 3 этаж

УТВЕРЖДАЮ:  
Директор ГБПОУ «ГТТС им. М.Д. Дадаева»


А.М. Каримов

«31» 09 2019г



### План застройки мастерской по специальности 48.02.10 «Туризм»

Адрес: г. Грозный ул. Ш.Б.Дудагова, 25

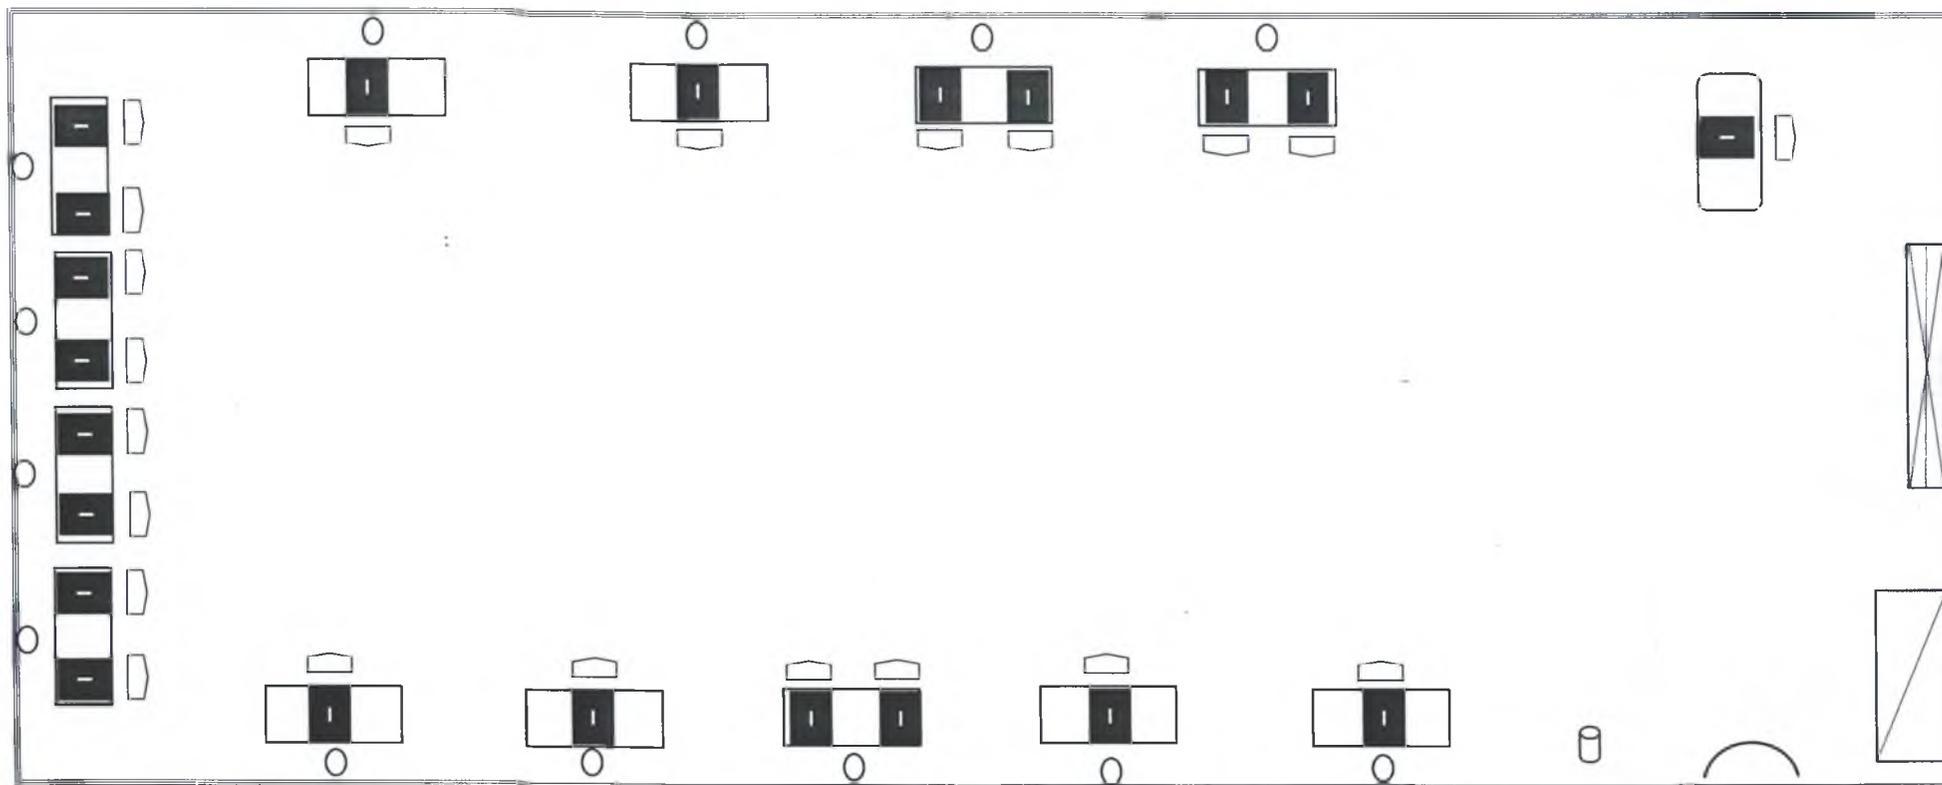

- - Стол. ■ - Компьютер. □ - Стул. □ - Учительский стол. □ - Шкаф. □ - Корзина для мусора. ○ - Розетка 220В.  
◡ - Вход-выход. □ - Интерактивная доска.

Общая площадь мастерской 61,3м<sup>2</sup>. 1 этаж


Директор ГБПОУ «ГТТС им. М.Д. Далаева»

*Каримов* А.М. Каримов

«5» 09 2019



**План застройки мастерской по компетенции Спасательные работы**  
**Адрес: г. Грозный, ул. Ш.Б. Дудагова, 25**

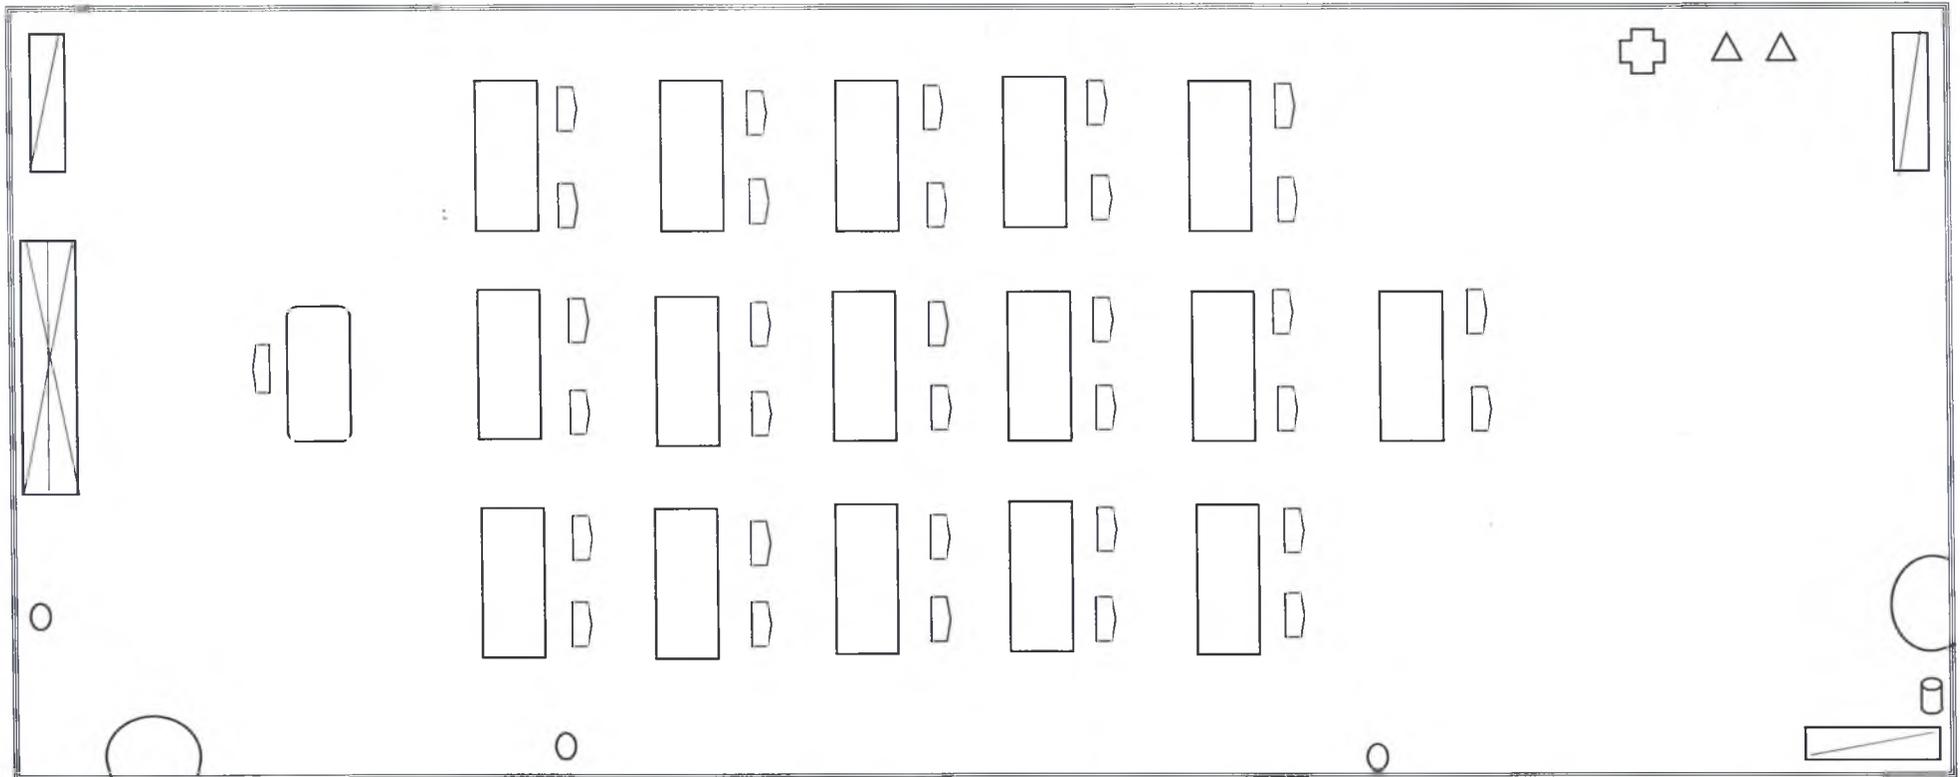

☐ - Стол. ☐ - Стул. ☐ - Учительский стол. ☐ - Шкаф. ☐ - Корзина для мусора. ○ - Розетка 220В.

⤵ - Вход-выход. ☒ - Доска. ☒ - Аптечка. △ - Огнетушитель.

Общая площадь мастерской 47,2 м<sup>2</sup>. 1 этаж

Директор ГБПОУ «ГТЭС им. М.Д. Дадаева»


А.М. Каримов

«15» 09/2019 г.



### План застройки мастерской по специальности 38.02.07 «Банковское дело»

Адрес: г.Грозный ул. Ш.Б.Дудагова, 25

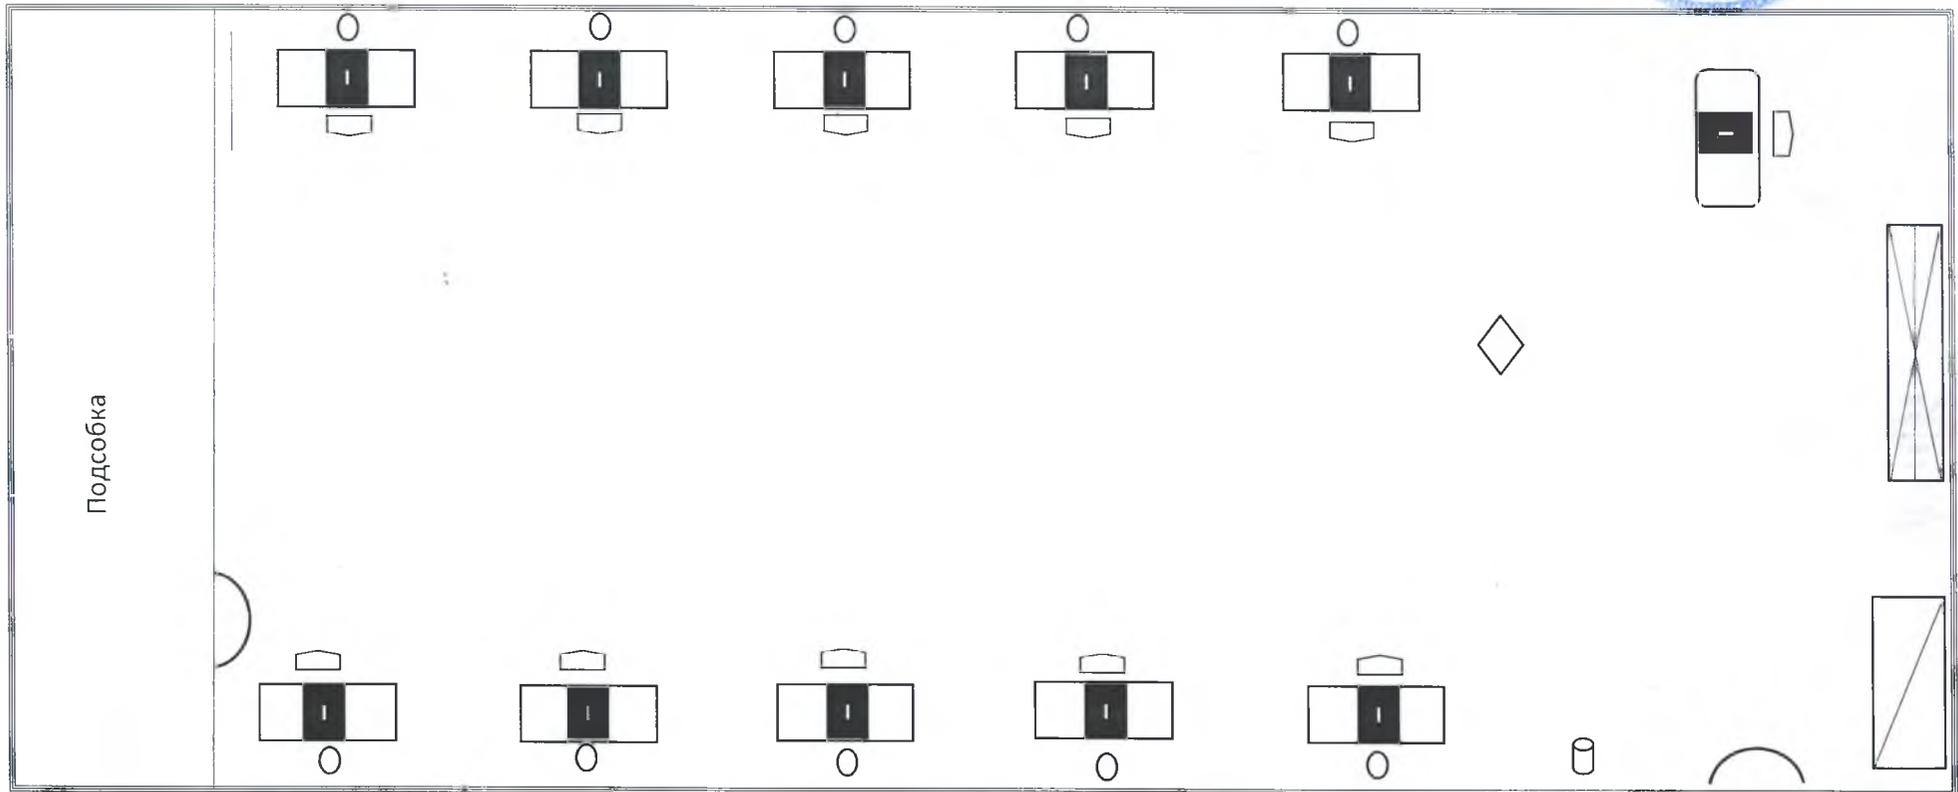

□ - Стол. ■ - Компьютер. □ - Стул. □ - Учительский стол. □ - Шкаф. □ - Корзина для мусора. ○ - Розетка 220В.

⤵ - Вход-выход. — - Вешалка. □ - Интерактивная доска. ◇ - Проектор.

Общая площадь мастерской 75,5м<sup>2</sup>. 2 этаж.